


# ΕΦΗΜΕΡΙΣ ΤΗΣ ΚΥΒΕΡΝΗΣΕΩΣ
## ΤΗΣ ΕΛΛΗΝΙΚΗΣ ΔΗΜΟΚΡΑΤΙΑΣ

ΕΝ ΑΘΗΝΑΙΣ ΤΗ, 26 ΝΟΕΜΒΡΙΟΥ 1981 | ΤΕΥΧΟΣ ΤΕΤΑΡΤΟΝ | ΑΡΙΘΜΟΣ ΦΥΛΛΟΥ 689


## ΠΕΡΙΕΧΟΜΕΝΑ

### ΑΠΑΛΛΟΤΡΙΩΣΕΙΣ

**ΑΠΟΦΑΣΕΙΣ**



## ΑΠΑΛΛΟΤΡΙΩΣΕΙΣ

**ΑΠΟΦΑΣΕΙΣ**

Ἀριθ. Δ/271538 (1)

Περὶ κηρύξεως ὡς ἀναδασωτέας ἐκτάσεως 0,840 στρέμματος, στὴ θέση «Λιμάνι Ἀγάπης—Μπαθίστα» τῆς Κοινότητας Τακτικουπόλεως—Τροιζηνίας τοῦ Ν. Ἀττικῆς. Διαμερίσματος Πειραιῶς.

Ο ΝΟΜΑΡΧΗΣ ΑΤΤΙΚΗΣ
ΔΙΑΜΕΡΙΣΜΑ ΠΕΙΡΑΙΩΣ

Ἔχοντας ὑπόψη:

1. Τὶς περὶ διοικητικῆς ἀποκεντρώσεως διατάξεις.

2. Τὶς διατάξεις τοῦ Ν. 998/1979 «περὶ προστασίας τῶν δασῶν καὶ τῶν δασικῶν ἐν γένει ἐκτάσεων τῆς Χώρας» καὶ συγκεκριμένα: α) Τοῦ ἄρθρου 41 παρ. 1, β) τοῦ ἄρθρου 38 παρ. 1.

3. Τὶς δ/γὲς τοῦ Ὑπουργείου Γεωργίας: α) 160417/1180/8.7.80, β) 182447/3049/24.9.80.

4. Τὴν 1561/26.8.1981 πρόταση τοῦ Δασαρχείου Πόρου περὶ κηρύξεως ὡς ἀναδασωτέας, τῆς ἀναφερομένης στὸ θέμα ἐκτάσεως, ἀποφασίζουμε:

Κηρύσσουμε ἀναδασωτέα, μὲ σκοπὸ τὴ διατήρηση τοῦ χαρακτήρα τῆς δασικῆς ἐκτάσεως, ὥστε ν' ἀποκλεισθεῖ ἡ διάθεση αὐτῆς γιὰ ἄλλο προορισμὸ τὴ δημόσια ἔκταση ἐμβαδοῦ ὀχτακοσίων σαράντα τετραγ. μέτρων ἢ (0,840) στρεμμάτων ποὺ βρίσκεται στὴ θέση Λιμάνι Ἀγάπης—Μπαθίστα» τῆς Κοινότητας Τακτικουπόλεως καὶ προσδιορίζεται ἀπὸ τὰ στοιχεῖα ΑΒΓΔΑ ὅπως φαίνονται στὸ συνημμένο διάγραμμα, τὸ ὁποῖο ἀποτελεῖ ἀναπόσπαστο μέρος τῆς ἀποφάσεως αὐτῆς καὶ ἔχει ὅρια:

Ἀνατολικά: Μὲ δημόσια δασικὴ ἔκταση καὶ ἀγροτικὸ δρόμο.

Δυτικά: Μὲ δημόσια δασικὴ ἔκταση.

Βόρεια: Μὲ δημόσια δασικὴ ἔκταση καὶ ἀγροτικὸ δρόμο.

Νότια: Μὲ δημόσια δασικὴ ἔκταση καὶ μὲ ἐλαιαγρὸ Νικ. Τσούρη.

Ἡ ἀποκατάσταση τῆς δασικῆς βλαστήσεως, στὴ δημόσια δασικὴ ἔκταση ποὺ καλυπτόταν ἀπὸ πρίνα, σχίνα, κουμαριὲς καὶ ἀφάνες καὶ ποὺ ἐκχερσώθηκε παράνομα ἀπὸ τὴν 23.7.1981 καὶ ἐντεῦθεν ἀπὸ τὸν Ἀντώνιο Βασ. Τασσόπουλο κάτοικο Ἀθηνῶν, ὁδὸς Γρ. Αὐξεντίου 145—147 Ἄνω Ἰλίσια, μὲ σκοπὸ τὴν οἰκοπεδοποίηση καὶ ἀπόκτηση δικαιωμάτων νομῆς, κυριότητος καὶ κατοχῆς, θὰ γίνει μὲ φυσικὴ ἀναδάσωση καὶ σὲ περίπτωση μὴ ἐπιτεύξεως ταύτης ἐντὸς τριετίας μὲ τεχνητὴ ἀναδάσωση μὲ εἰδικὸ πρόγραμμα ποὺ θὰ καταρτίσει καὶ θὰ ἐφαρμόσει τὸ ἁρμόδιο Δασαρχεῖο Πόρου.

Ἡ ἀπόφαση αὐτὴ νὰ δημοσιευθεῖ στὴν Ἐφημερίδα τῆς Κυβερνήσεως.

Πειραιεύς, 9 Σεπτεμβρίου 1981

Ὁ Νομάρχης
ΝΙΚΗΤΑΣ Γ. ΚΩΒΑΙΟΣ

ΤΟΠΟΔΙΑΓΡΑΜΜΑ

[illegible]

Κλίμακα 1:500

Απόσπασμα Χάρτου 1:50.000

Δημόσια δασική έκτασις

Εδαφος = 840 τ.μ.

Δημόσια δασική έκτασις

Β Γ Δ

Ελαιών Νικ. Τσούρη

Αντίγραφο στην αριθ. 271538/1981 Απόφασή μας

1981

Ο Νομάρχης

Ο Αρχηγός

Συντάξας

Δ. ΚΡΙΤΖΑΣ

ΝΙΚΗΤΑΣ Γ. ΚΟΒΑΙ...

Πόρος 24-8-1981

...αρχης Πόρου

'Αριθ. Ζ/2905 (2)

Περὶ κηρύξεως ὡς ἀναδασωτέας ἐκτάσεως 2.200 στρεμμάτων στὴ θέση Καλκανδρὶ Δήμου Ψαχνῶν, Ν. Εὐβοίας.

Ο ΝΟΜΑΡΧΗΣ ΕΥΒΟΙΑΣ

Ἔχοντας ὑπόψη:

1. Τὶς διατάξεις περὶ διοικητικῆς ἀποκεντρώσεως.

2. Τὶς διατάξεις Ν. 998/1979 «περὶ προστασίας δασῶν καὶ δασικῶν ἐν γένει ἐκτάσεων τῆς Χώρας» καὶ συγκεκριμένα: α) Τοῦ ἄρθρου 41 παρ. 1, β) τοῦ ἄρθρου 38 παρ. 1.

3. Τίς : α) 160417/1180/8.7.1980, καὶ β) 182447/3049/24.9.1980 διαταγὲς τοῦ Ὑπουργείου Γεωργίας.

4. Τὴν Ζ/3759/14.8.1981 πρόταση τοῦ Δασαρχείου Χαλκίδος περὶ κηρύξεως ὡς ἀναδασωτέας τῆς ἀναφερομένης στὸ θέμα ἐκτάσεως, ποὺ ἐκχερσώθηκε παράνομα, ἀποφασίζουμε:

Κηρύσσουμε ὡς ἀναδασωτέα, μὲ σκοπὸ τὴ διατήρηση τοῦ χαρακτήρα τοῦ δάσους καὶ τὴν προστασία καὶ ἀνάπτυξη τῆς δασικῆς βλαστήσεως, τὴν μοναστηριακὴ δασικὴ ἔκταση τῶν 2.200 στρεμ. ποὺ βρίσκεται στὴ θέση Καλκανδρὶ μοναστηριακὸ δάσος Μακρυμάλλης Δήμου Ψαχνῶν Ν. Εὐβοίας καὶ προσδιορίζεται μὲ τὰ στοιχεῖα ΑΒΓΔΑ, ὅπως φαίνεται στὸ συνημμένο διάγραμμα, τὸ ὁποῖο ἀποτελεῖ ἀναπόσπαστο μέρος τῆς ἀποφάσεως αὐτῆς καὶ ἔχει ὅρια:

'Ανατολικά: Καλλιεργημένη ἔκταση.

Δυτικά: 'Αγροτικὸ δρόμο.

Βόρεια: Καλλιεργημένη ἔκταση.


Νότια: Ἔκταση ποὺ καλλιεργεῖται.

Ἡ ἀποκατάσταση τῆς δασικῆς βλαστήσεως θὰ γίνει μὲ φυσικὴ ἀναγέννηση.

Ἡ ἀπόφαση αὐτὴ νὰ δημοσιευθεῖ στὴν 'Εφημερίδα τῆς Κυβερνήσεως.


Χαλκίδα, 10 Σεπτεμβρίου 1981

Ὁ Νομαρχῶν Διευθυντής
Π. ΛΑΜΠΡΟΠΟΥΛΟΣ

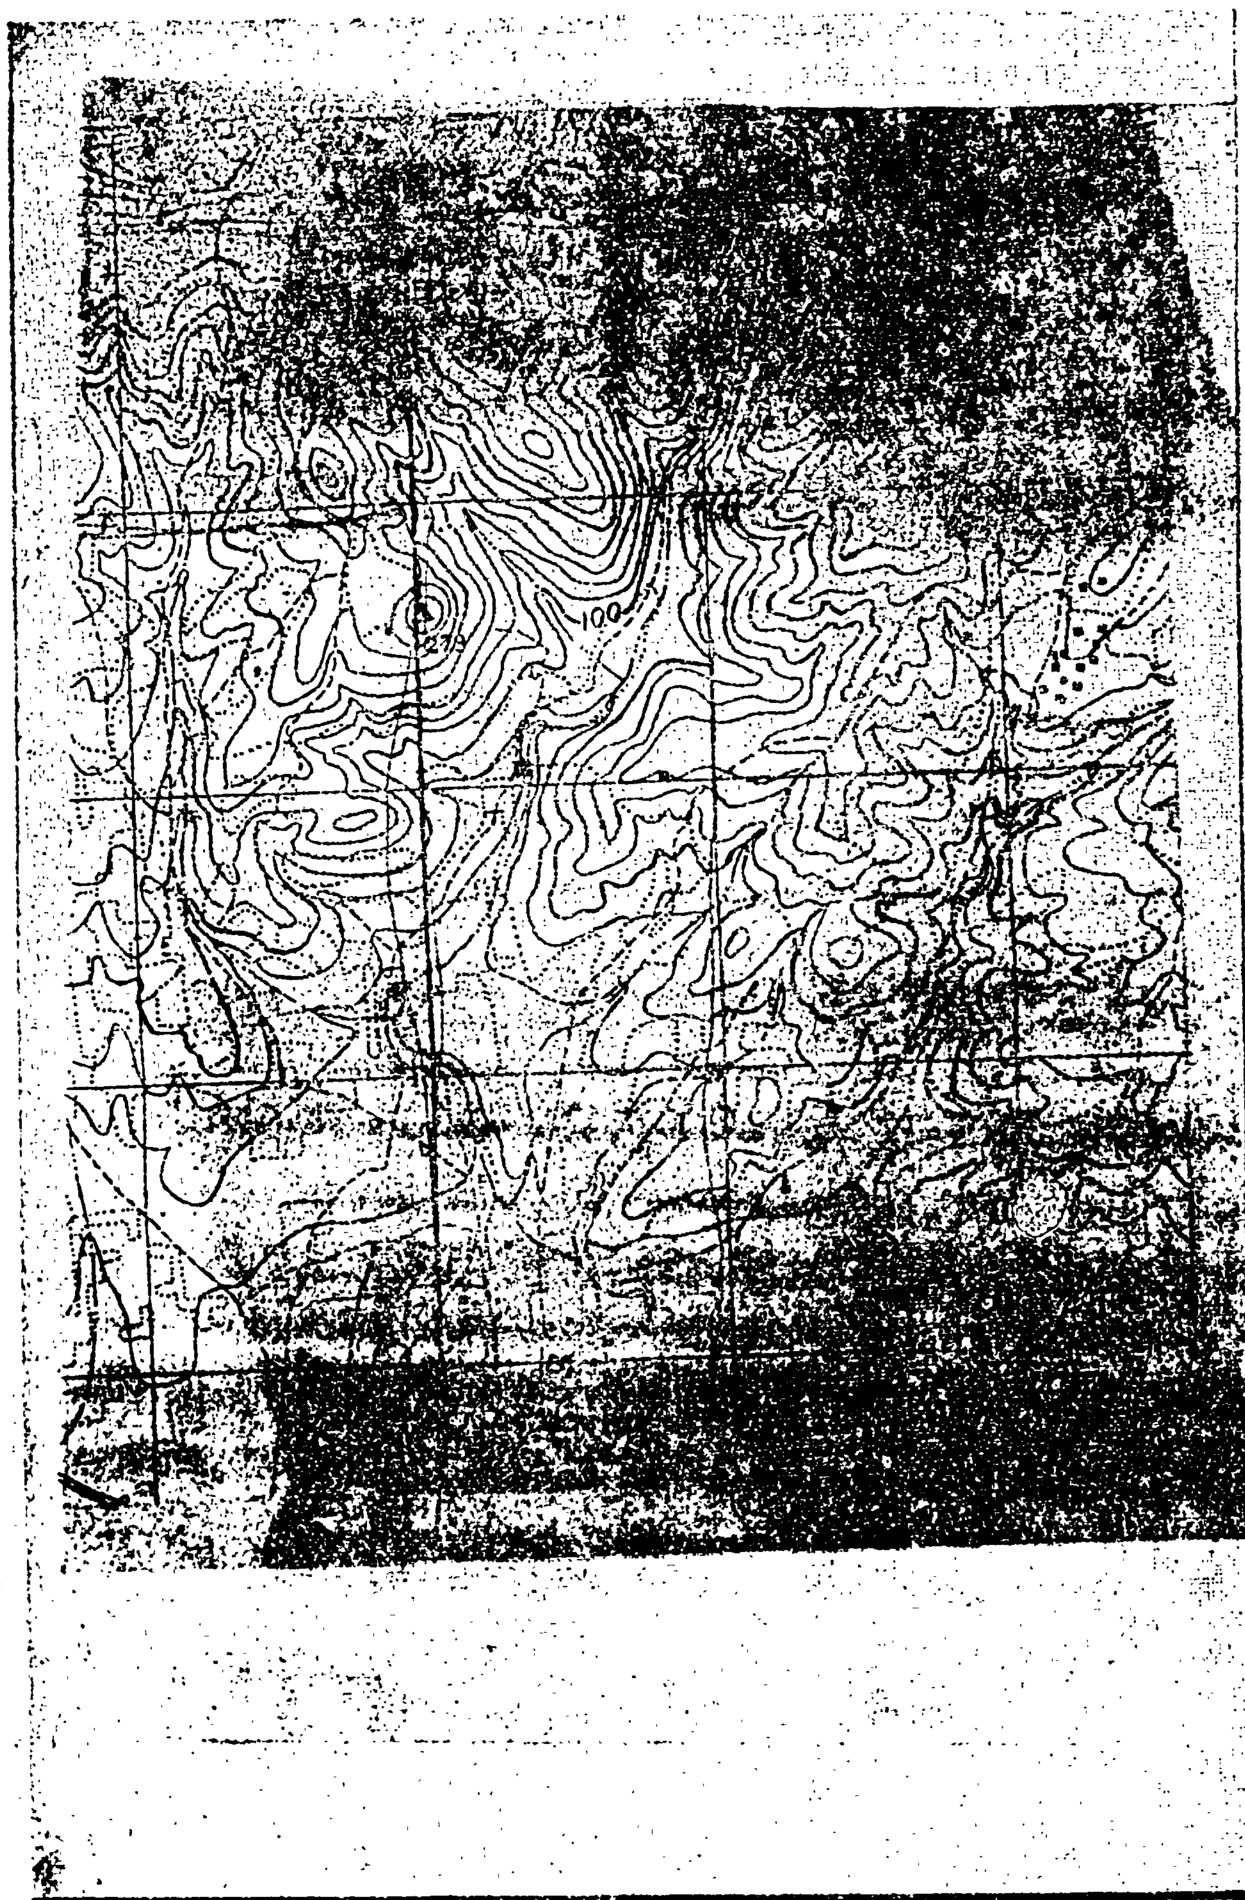

100

ΣΧΕΔΙΑΓΡΑΜΜΑ


Μοναστηριακού δάσους Μαυρομάλλης που εκχερσώθηκε (αλοτομήθηκε) στη θέση Καλαμάνδρι περιφέρειας δήμου Ψαχνών

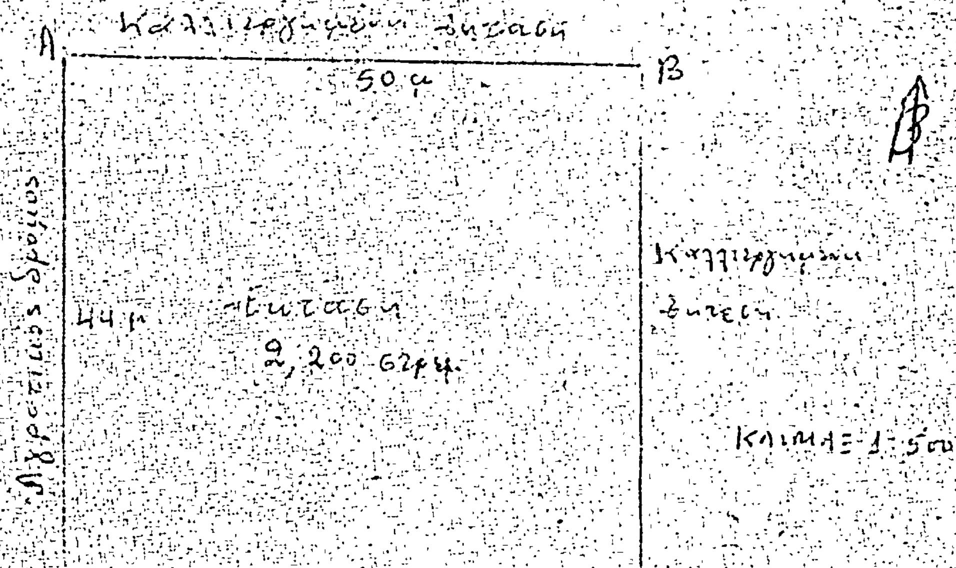


Δ — έκταση που καλλιεργείτο — Γ

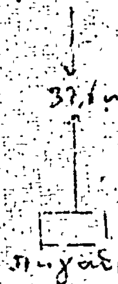


ΕΘΕΩΡΗΘΗ
Χαλκίδα 10-9-1981
Ο Νομάρχης Δ/ντής
Π. Λαμπρόπουλος

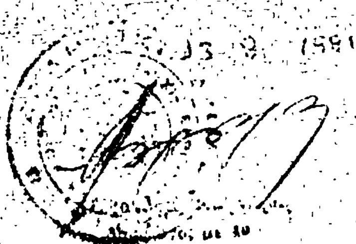


Χαλκίς 30-7-1981
Ο Συντάξας

Αχιλ. Καρραΐος
Τεχν. Δασοπονίας

Ἀριθ. Δ.2620 (3)

Περὶ κηρύξεως ὡς ἀναδασωτέας ἐκτάσεως 7,50 στρεμμάτων, στὴ θέση Ἀμπέλια τῆς Κοινότητος Θεοδοσίων. τοῦ Νομοῦ Κιλκίς.

Ο ΝΟΜΑΡΧΗΣ ΚΙΛΚΙΣ

Ἔχοντας ὑπόψη:

1. Τὶς περὶ διοικητικῆς ἀποκεντρώσεως διατάξεις.

2. Τὶς διατάξεις τοῦ Ν. 998/1979 «περὶ προστασίας τῶν δασῶν καὶ τῶν δασικῶν ἐν γένει ἐκτάσεων τῆς Χώρας» καὶ συγκεκριμένα: α) τοῦ ἄρθρου 41 παρ. 1 καὶ 3, β) τοῦ ἄρθρου 38 παρ. 1.

3. Τὶς δ/γὲς τοῦ Ὑπουργείου Γεωργίας: α) 160417/1180/8.7.1980, β) 182447/3049/24.9.1980, γ) 1550007/2728/81.

4. Τὴν 5413/27.8.1981 πρόταση τοῦ Δασαρχείου Κιλκίς, περὶ κηρύξεως ἀναδασωτέας, τῆς ἀναφερομένης στὸ θέμα ἐκτάσεως, ἀποφασίζουμε:

Κηρύσσουμε ἀναδασωτέα, μὲ σκοπὸ τὴ φύτευση Κωνοφόρων γιὰ τὴ δημιουργία παραγωγικοῦ δάσους τὴ δημόσια ἔκταση 7,5 στρεμμάτων Τεχνητὸ Δάσος Μ. Πεύκης ποὺ βρίσκεται στὴ θέση Ἀμπέλια τῆς Κοινότητος Θεοδοσίων καὶ προσδιορίζεται ἀπὸ τὰ στοιχεῖα Α, Β, Γ, Δ, Ε, Ζ, Η, Θ, Ι, Κ, Λ, Μ, Ν καὶ Α ὅπως φαίνονται στὸ συνημμένο τοπογραφικὸ διάγραμμα, τὸ ὁποῖο ἀποτελεῖ ἀναπόσπαστο μέρος τῆς ἀποφάσεως αὐτῆς καὶ ἔχει ὅρια:

Ἀνατολικά: Ἀγρὸ καὶ Χορτολιβαδικὴ ἔκταση.

Δυτικά: Ἀναδασώσεις Μ. Πεύκης.

Βόρεια: Ἀγρὸς Τσαμουρίδη Μελετίου τοῦ Ἀριστείδη κατοίκου Θεοδοσίου.

Νότια: Ἀναδασώσεις Μ. Πεύκης.


Ἡ ἀπόφαση αὐτὴ νὰ δημοσιευθεῖ στὴν Ἐφημερίδα τῆς Κυβερνήσεως.

Κιλκίς, 1 Σεπτεμβρίου 1981

Ὁ Νομάρχης
ΓΕΩΡΓ. ΑΣΗΜΑΚΟΣ

ΘΕΩΡΗΘΗΚΕ

ΥΠΟΜΝΗΜΑ

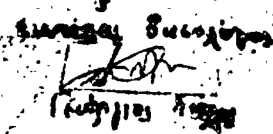

'Αριθ. Δ. 2673 (4)

Περὶ κηρύξεως ὡς ἀναδασωτέας ἐκτάσεως 92 στρεμμάτων, στὴ θέση Πεδίο Βολῆς 'Αμαράντων τῆς Κοινότητος 'Αμαράντων, τοῦ Νομοῦ Κιλκίς.

Ο ΝΟΜΑΡΧΗΣ ΚΙΛΚΙΣ

Ἔχοντας ὑπόψη:

1. Τὶς περὶ διοικητικῆς ἀποκεντρώσεως διατάξεις:

2. Τὶς διατάξεις τοῦ Ν. 998/1979 «περὶ προστασίας τῶν δασῶν καὶ τῶν δασικῶν ἐν γένει ἐκτάσεων τῆς Χώρας» καὶ συγκεκριμένα: α) τοῦ ἄρθρου 41 παρ. 1 καὶ 3, β) τοῦ ἄρθρου 38 παρ. 1.

3. Τὶς δ/γὲς τοῦ 'Υπουργείου Γεωργίας: α) 160417/1180/8.7.80, β) 182447/3049/24.9.80.

4. Τὴν 5540/1.9.81 πρόταση τοῦ Δασαρχείου Κιλκίς, περὶ κηρύξεως ἀναδασωτέας, τῆς ἀναφερομένης στὸ θέμα ἐκτάσεως, ἀποφασίζουμε:

Κηρύσσουμε ἀναδασωτέα, μὲ σκοπὸ τὴν φύτευση Κωνοφόρων σὲ ἔκταση 15 στρεμμάτων γιὰ τὴν δημιουργία παραγωγικοῦ Δάσους καὶ Προστασία τῆς φυσικῆς ἀναγεννήσεως ἐπὶ τῆς ὑπολοίπου ἐκτάσεως τῶν 77 στρεμμάτων τοῦ δάσους δρυὸς—Γαύρου, τὴν δημόσια ἔκταση 92 στρεμμάτων Δάσους Μ. Πεύκης, Δρυὸς καὶ Γαύρου ποὺ βρίσκεται στὴ θέση Πεδίο Βολῆς 'Αμαράντων Κοινότητος 'Αμαράντων καὶ προσδιορίζεται ἀπὸ τὰ στοιχεῖα 1, 2, 3, 4, 5, 6, 7, 8, 9, 10, 1 ὅπως φαίνονται στὸ συνημμένο διάγραμμα, τὸ ὁποῖο ἀποτελεῖ ἀναπόσπαστο μέρος τῆς ἀποφάσεως αὐτῆς καὶ ἔχει ὅρια:

'Ανατολικά: Δασικὸς δρόμος Πάδρας—'Αμαράντων.
Δυτικά: Δημόσια δασικὴ ἔκταση.
Βόρεια: Δημόσιο δάσος δρυός.
Νότια: Δημόσιο δάσος δρυός.

Ἡ ἀπόφαση αὐτὴ νὰ δημοσιευθεῖ στὴν 'Εφημερίδα τῆς Κυβερνήσεως.

Κιλκίς, 4 Σεπτεμβρίου 1981

'Ο Νομάρχης
Ν. ΑΣΗΜΑΚΟΣ

Τοπογραφικό Διάγραμμα

Περιοχής που κάηκε την 21-7-81 στη θέση "Κελί Βολάς" Αμαράντων Συνολική έκταση 90 στρεμμάτων

Κλίμακα 1:5000

ΥΠΟΜΝΗΜΑ

Έκταση που κάηκε

Περίγραμμα αναδασώσεων

Απόσπασμα Χάρτη [illegible]

Κλίμακα 1:50.000

Έκταση που κάηκε

Περίγραμμα αναδασώσεων

Κιλκίς 19-8-1981
Ο
Συντάξας Δασολόγος
Θεοδ. Θεοδωρούδης

Θεωρήθηκε
Κιλκίς 30-8-1981
Ο Δασάρχης Κιλκίς
[illegible]
Δασολόγος

ΘΕΩΡΗΘΗΚΕ
Ο
ΝΟΜΑΡΧΗΣ ΚΙΛΚΙΣ
ΓΕΩΡ. ΑΣΗΜΑΚΟΣ

Ἀριθ. 2353 (5)

Περὶ κηρύξεως ὡς ἀναδασωτέας ἐκτάσεως 1,600 στρεμμάτων, στὴ θέση «Σπίτια» τῆς Κοινότητος Γηρομερίου τοῦ Νομοῦ Θεσπρωτίας.

Ο ΝΟΜΑΡΧΗΣ ΘΕΣΠΡΩΤΙΑΣ

Ἔχοντας ὑπόψη:

1. Τὶς περὶ διοικητικῆς ἀποκεντρώσεως διατάξεις.

2. Τὶς διατάξεις τοῦ Ν. 998/1979 «περὶ προστασίας τῶν δασῶν καὶ τῶν δασικῶν ἐν γένει ἐκτάσεων τῆς Χώρας» καὶ συγκεκριμένα: α) τοῦ ἄρθρου 41 παρ. 1, β) τοῦ ἄρθρου 38 παρ. 1.

3. Τὶς δ/γὲς τοῦ Ὑπουργείου Γεωργίας: α) 160417/1180/8.7.80, β) 182447/3049/24.9.80, γ) 114812/2946/ἐγκ. 154/24.12.1975, δ) 105582/539/13.2.1976, ε) 215696/1451/9.5.1977, ζ) 217606/1610/13.6.77, η) 204809/761/24.2.78, θ) 173235/2090/3.7.1979, ι) 188055/3751/3.10.80 καὶ ια) 164836/3163/10.8.1981.

4. Τὴν ἀπὸ 27.8.81 πρόταση τοῦ Δ/ντῆ Δασῶν Θεσπρωτίας περὶ κηρύξεως ἀναδασωτέας, τῆς ἀναφερομένης στὸ θέμα ἐκτάσεως, ἀποφασίζουμε:

Κηρύσσουμε ἀναδασωτέα, μὲ σκοπὸ τὴν ἐπαναδημιουργία διὰ φυσικῆς ἀναγεννήσεως τῆς δασικῆς βλαστήσεως ποὺ καταστράφηκε ὁλοσχερῶς, τὸ πρῶτο 10ήμερο τοῦ Ἰουνίου 1981, τὴν ἐκχερσωθεῖσα δημόσια δασικὴ ἔκταση, ἐμβαδοῦ 1.600 στρεμμάτων ποὺ βρίσκεται στὴ θέση «Σπίτια» τῆς Κοινότητος Γηρομερίου καὶ προσδιορίζεται ἀπὸ τὰ στοιχεῖα Α, Β, Γ, Δ, Ε, Α ὅπως φαίνονται στὸ συνημμένο διάγραμμα, τὸ ὁποῖο ἀποτελεῖ ἀναπόσπαστο μέρος τῆς ἀποφάσεως αὐτῆς καὶ ἔχει ὅρια:

Ἀνατολικά: Δημόσια Δασικὴ ἔκταση Κοινότητας Γηρομερίου.

Δυτικά: Παλαιοὺς (ἐν ἀγραναπαύσει) ἀγρούς.

Βόρεια: Δημόσια Δασικὴ ἔκταση Κοινότητας Γηρομερίου.

Νότια: Δημόσια Δασικὴ ἔκταση Κοινότητας Γηρομερίου καὶ Χείμαρρο Γηρομερίου.

Ἡ ἀπόφαση αὐτὴ νὰ δημοσιευθεῖ στὴν Ἐφημερίδα τῆς Κυβερνήσεως.

Ἡγουμενίτσα, 28 Αὐγούστου 1981

Ὁ Νομάρχης κ.ἀ.α.
Ὁ Σύμβουλος
ΙΩΑΝΝΗΣ ΑΛΕΞΑΝΔΡΗΣ

Τοπογραφικό διάγραμμα ...

Κλίμακα 1:500

Απόσπασμα Χάρτου περιοχής ... με κλίμακα 1:50.000

Α

Ε

33,00

33,00

30,90

Παλαιοί αγροί

Εθεωρήθη

Ηγουμενίτσα 28 Αυγ. 1981

Εθεωρήθη

Ηγουμενίτσα 28 Αυγ. 1981

Ηγουμενίτσα 17 Αυγ. 1981

Ο συντάξας

Αριθ. Δ. 1936 (6)

Περὶ κηρύξεως ὡς ἀναδασωτέας ἐκτάσεως 170 στρεμμάτων στὴ θέση Κάστρο τῶν Κοινοτήτων Ἀερινοῦ καὶ Μικροθηβῶν, τοῦ Ν. Μαγνησίας.

Ο ΝΟΜΑΡΧΗΣ ΜΑΓΝΗΣΙΑΣ

Ἔχοντας ὑπόψη:

1. Τὶς περὶ διοικητικῆς ἀποκεντρώσεως διατάξεις.

2. Τὶς διατάξεις τοῦ Ν. 998/1979 «περὶ προστασίας τῶν δασῶν καὶ τῶν δασικῶν ἐν γένει ἐκτάσεων τῆς Χώρας» καὶ συγκεκριμένα: α) Τοῦ ἄρθρου 41 παρ. 1, β) τοῦ ἄρθρου 38 παρ. 1.

3. Τὶς διαταγὲς τοῦ Ὑπουργείου Γεωργίας: α) 160417/1180/8.7.80, β) 182447/3049/24.9.80, καὶ γ) 167660/3282/20.8.1981.

4. Τὴν 1879/27.8.1981 πρόταση τοῦ Δασαρχείου Ἀλμυροῦ περὶ κηρύξεως ἀναδασωτέας, τῆς ἀναφερομένης στὸ θέμα ἐκτάσεως.

5. Τὴ 220/13.1.1981 ἀπόφαση τοῦ Νομάρχη Μαγνησίας, μὲ τὴν ὁποία μᾶς ἀνέθεσε τὴν ἐξουσία νὰ ὑπογράφουμε τὶς ἀποφάσεις κηρύξεως τῶν ἐκτάσεων ὡς ἀναδασωτέων, ἀποφασίζουμε:

Κηρύσσουμε ἀναδασωτέα, μὲ σκοπὸ τὴν ἀποκατάσταση τῆς βλαστήσεως, ποὺ καταστράφηκε ἀπὸ πυρκαϊά, μὲ φυσικὴ ἀναγέννηση καὶ τὴν διατήρηση τοῦ χαρακτήρα τῆς ἐκτάσεως ὡς δασικῆς τὴν ἀνωτέρω δασικὴ ἔκταση ἀπὸ τὴν ὁποία 140 στρέμματα εἶναι κοινοτικὴ καὶ ἡ ὑπόλοιπος 30 στρεμμάτων δημοσία, ἤτοι συνολικῶς 170 στρεμμάτων ποὺ βρίσκεται στὴ θέση Κάστρο τῶν Κοινοτήτων Ἀερινοῦ καὶ Μικροθηβῶν καὶ προσδιορίζεται ἀπὸ τὰ στοιχεῖα Α, Β, Γ, Δ, Ε, Ε, Ζ, Η, Θ, Ι, Κ, Λ, Μ, Α, καὶ Δ, Ε, Ζ, Η, Θ, Ι, Ν, Ξ, Ο, Π, Δ ὅπως φαίνονται στὸ συνημμένο διάγραμμα τὸ ὁποῖο ἀποτελεῖ ἀναπόσπαστο μέρος τῆς ἀποφάσεως αὐτῆς καὶ ἔχει ὅρια:

Ἀνατολικά: Μὲ κοινοτικὴ δασικὴ ἔκταση (θαμνότοπος).

Δυτικά: Μὲ ρέμμα.

Βόρεια: Μὲ ἀγροτικὲς ἐκτάσεις περιοχῆς Βόλου.

Νότια: Μὲ κοινοτικὴ δασικὴ ἔκταση (θαμνότοπος).

Ἡ ἀπόφαση αὐτὴ νὰ δημοσιευθεῖ στὴν Ἐφημερίδα τῆς Κυβερνήσεως.

Βόλος, 3 Σεπτεμβρίου 1981

Μὲ ἐντολὴ Νομάρχη
Ὁ Διευθυντὴς Δασῶν
ΓΕΩΡΓΙΟΣ ΤΖΙΟΥΜΑΚΗΣ

'Ανήκει στην ύπ'άριθ. Α.1936/3-9-81 άπόφαση
τοῦ κ. Νομάρχου

Τοπογραφικό διάγραμμα

Χαείσης δασικής έκτάσεως(θαμνοτόπου) στή θέση ΚΑΣΤΡΟ περιοχής Κοινότητος Μικροθηβῶν (Άλμυροῦ) Ι40 στρεμμάτων (Α-Μ)(Κοινοτικής) καί περιοχής Κοινότητος Αερινοῦ(Βόλου) 30 στρεμμάτων(Δ,Ε,Ζ,Η,Θ,Ι,Ν,Ξ,Ο,Π,Λ,)(Δημοσίας)

Κλίμαξ Ι:5.000

χάρτης μείζονος περιοχής κλίμ.Ι:50.000

Μικροθήβαι

καείσα έκταση

άγροτικές έκτάσεις περιοχής Βόλου

Ρέμα

κοινοτική δασική έκταση

Α, Β, Γ, Δ, Ε, Ζ, Η, Θ, Ι, Κ, Λ, Μ, Ν, Ξ, Ο, Π

20, 60, 85, 250, 150, 200, 130, 200, 400

'Αλμυρός 18 Αὐγούστου 1981
'Ο Συντάξας
Μιχαήλ Μήτρας
Τεχνολόγος Δασοπονίας

ΕΘΕΩΡΗΘΗ
'Αλμυρός 25-8-1981
'Ο Δασάρχης 'Αλμυροῦ
Νικόλαος Δεληπορανίδης
Δασολόγος μέ 4ο βαθμό

ΕΘΕΩΡΗΘΗ
Βόλος 3 - 9 -1981
Ε.Ν.
'Ο Δ/ντής Δασῶν
Κουμίδαης
Δασολόγος μέ 2ο βαθμό

Ἀριθ. 1278 (7)

Περὶ κηρύξεως ὡς ἀναδασωτέας ἐκτάσεως 135.000 στρεμμάτων, στὴ θέση Ἀρμίτσες τῆς Κοινότητος Ἐλαιοχωρίου, τοῦ Νομοῦ Μεσσηνίας.

Ο ΝΟΜΑΡΧΗΣ ΜΕΣΣΗΝΙΑΣ

Ἔχοντας ὑπόψη:

1. Τὶς περὶ διοικητικῆς ἀποκεντρώσεως διατάξεις.

2. Τὶς διατάξεις τοῦ Ν. 998/1979 «περὶ προστασίας τῶν δασῶν καὶ τῶν δασικῶν ἐν γένει ἐκτάσεων τῆς Χώρας» καὶ συγκεκριμένα: α) τοῦ ἄρθρου 41 παρ. 1, β) τοῦ ἄρθρου 38 παρ. 1.

3. Τὶς δ/γὲς τοῦ Ὑπουργείου Γεωργίας: 160417/1180/8.7.1980, β) 182447/3049/24.9.1980.

4. Τὴν 3571/17.8.1981 πρόταση τοῦ Δασαρχείου Καλαμάτας, περὶ κηρύξεως ἀναδασωτέας, τῆς ἀναφερομένης στὸ θέμα ἐκτάσεως, ἀποφασίζουμε:


Κηρύσσουμε ἀναδασωτέα, μὲ σκοπὸ τὴν προστασία γιὰ τὴν ἐπαναδημιουργία τῆς δασικῆς βλαστήσεως ποὺ καταστράφηκε ἀπὸ πυρκαϊὰ τὴν 22.7.1981 τὴ δημόσια δασικὴ ἔκταση 135.000 στρεμμάτων ποὺ βρίσκεται στὴ θέση Ἀρμίτσες τῆς Κοινότητος Ἐλαιοχωρίου καὶ προσδιορίζεται ἀπὸ τὰ στοιχεῖα Α Β Γ Δ Ε Ζ Η Θ Ι Κ Λ Μ Ν Ξ Ο Π Α, ὅπως φαίνονται στὸ συνημμένο διάγραμμα, ὁ ὁποῖο ἀποτελεῖ ἀναπόσπαστο μέρος τῆς ἀποφάσεως αὐτῆς καὶ ἔχει ὅρια:

Ἀνατολικά: Μὲ δημόσια δασικὴ ἔκταση.
Δυτικά: Μὲ ἀγροὺς Ἱερᾶς Μονῆς Δημιόβης καὶ δημόσια δασικὴ ἔκταση.
Βόρεια: Μὲ δημόσια δασικὴ ἔκταση.
Νότια: Μὲ δημόσια δασικὴ ἔκταση καὶ πέραν αὐτῆς δασόδρομο Ἐλαιοχωρίου - Δενδρῶν.

Ἡ ἀπόφαση αὐτὴ νὰ δημοσιευθεῖ στὴν Ἐφημερίδα τῆς Κυβερνήσεως.

Καλαμάτα, 20 Αὐγούστου 1981

Ὁ Νομάρχης
ΚΥΡ. ΣΤΕΦΑΝΑΚΟΣ

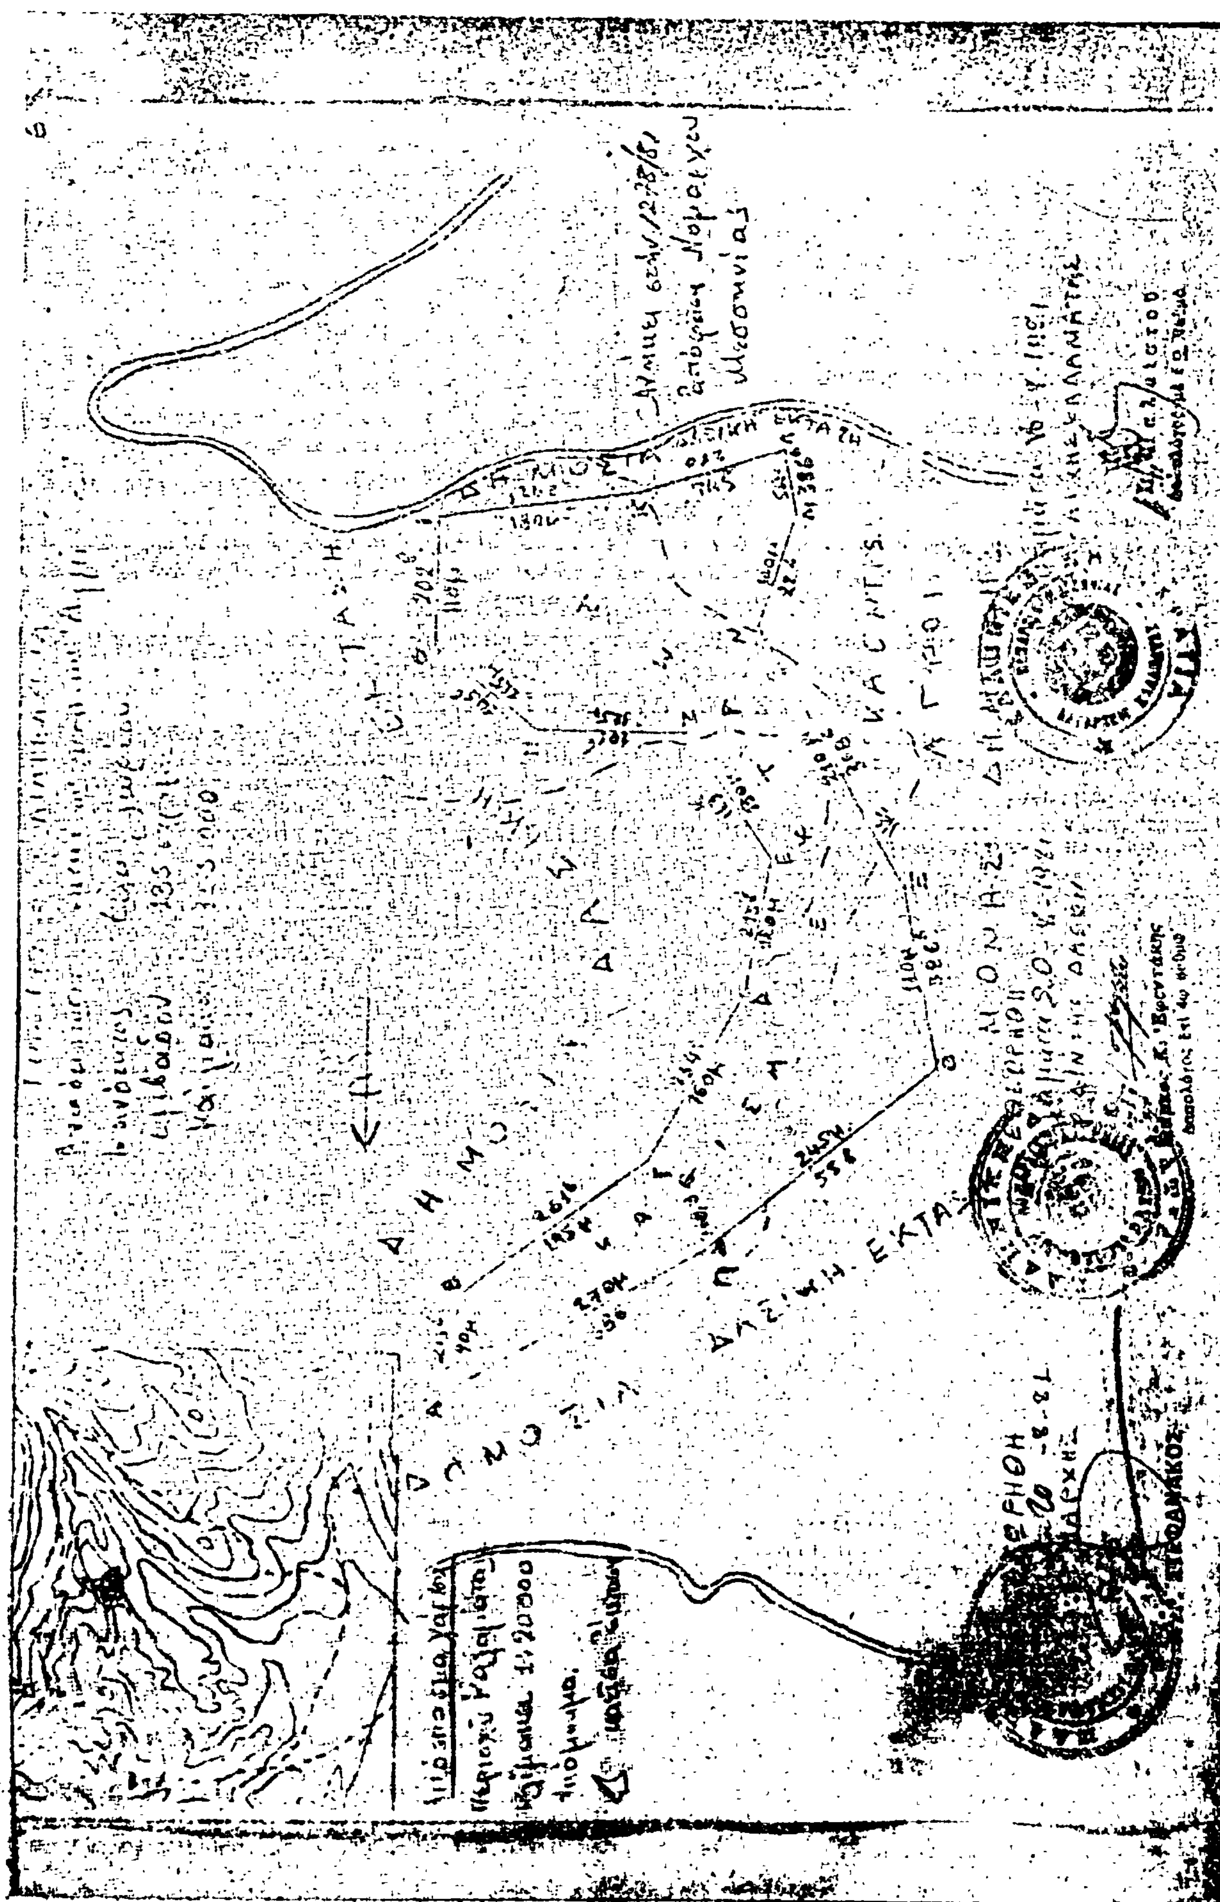

# Η ΓΕΝΙΚΗ ΔΙΕΥΘΥΝΣΗ ΤΟΥ ΕΘΝΙΚΟΥ ΤΥΠΟΓΡΑΦΕΙΟΥ

## ΓΝΩΣΤΟΠΟΙΕΙ ΟΤΙ:

Ἡ ἐτήσια συνδρομὴ τῆς Ἐφημερίδας τῆς Κυβερνήσεως, ἡ τιμὴ τῶν φύλλων της ποὺ πωλοῦνται τμηματικὰ καὶ τὰ τέλη δημοσιεύσεων στὴν Ἐφημερίδα τῆς Κυβερνήσεως, καθορίσθηκαν ἀπὸ 1 Ἰανουαρίου 1981 ὡς ἀκολούθως:

## Α' ΕΤΗΣΙΕΣ ΣΥΝΔΡΟΜΕΣ

| | | |
|---|---|---|
| 1. Γιὰ τὸ Τεῦχος Α' | Δραχ. | 1.500 |
| 2. » » » Β' | » | 3.000 |
| 3. » » » Γ' | » | 1.000 |
| 4. » » » Δ' | » | 2.500 |
| 5. » » » Νομικῶν Προσώπων Δ.Δ. κ.λπ. | » | 1.000 |
| 6. » » » Ἀν. Εἰδ. Δικαστηρίου | » | 200 |
| 7. » » » Παράρτημα | » | 600 |
| 8. » » » Ἀνωνύμων Ἑταιρειῶν κ.λπ. | » | 7.000 |
| 9. » » Δελτίο Ἐμπορικῆς καὶ Βιομηχανικῆς Ἰδιοκτησίας | » | 600 |
| 10. Γιὰ ὅλα τὰ τεύχη καὶ τὸ Δ.Ε.Β.Ι. | » | 15.000 |

Οἱ Δῆμοι καὶ οἱ Κοινότητες τοῦ Κράτους καταβάλλουν τὸ 1/2 τῶν ἀνωτέρω συνδρομῶν.

Ὑπὲρ τοῦ Ταμείου Ἀλληλοβοηθείας Προσωπικοῦ τοῦ Ἐθνικοῦ Τυπογραφείου (ΤΑΠΕΤ) ἀναλογοῦν τὰ ἑξῆς ποσά:

| | | |
|---|---|---|
| 1. Γιὰ τὸ Τεῦχος Α' | Δραχ. | 75 |
| 2. » » » Β' | » | 150 |
| 3. » » » Γ' | » | 50 |
| 4. » » » Δ' | » | 125 |
| 5. » » » Νομικῶν Προσώπων Δ.Δ. κ.λπ. | » | 50 |
| 6. » » » Ἀν. Εἰδ. Δικαστηρίου | » | 10 |
| 7. » » » Παράρτημα | » | 30 |
| 8. » » » Ἀνωνύμων Ἑταιρειῶν κ.λπ. | » | 350 |
| 9. » » Δελτίο Ἐμπ. καὶ Βιομ. Ἰδιοκτησίας | » | 30 |
| 10. Γιὰ ὅλα τὰ τεύχη | » | 750 |

## Β'. ΤΙΜΗ ΦΥΛΛΩΝ

Ἡ τιμὴ πωλήσεως κάθε φύλλου, μέχρις 8 σελ., εἶναι 7 δρχ., ἀπὸ 9 ὡς 24 σελ. 14 δρχ., ἀπὸ 25 ὡς 48 σελ. 20 δρχ., ἀπὸ 49 ὡς 80 σελ. 40 δρχ., ἀπὸ 81 σελ. καὶ ἄνω ἡ τιμὴ πωλήσεως κάθε φύλλου προσαυξάνεται κατὰ 40 δρχ. ἀνὰ 80 σελίδες.

## Γ'. ΤΙΜΗ ΦΩΤΟΑΝΤΙΓΡΑΦΩΝ

Η τιμὴ διαθέσεως στὸ κοινὸ τῶν ἐκδιδομένων ἀπὸ τὸ Ἐθνικὸ Τυπογραφεῖο φωτοαντιγράφων τῶν διαφόρων φύλλων τῆς Ἐφημερίδας τῆς Κυβερνήσεως καθορίζεται σὲ τρεῖς (3) δραχμὲς κατὰ σελίδα.

## Δ'. ΤΕΛΗ ΔΗΜΟΣΙΕΥΣΕΩΝ

**I. Στὸ τεῦχος Ἀνωνύμων Ἑταιρειῶν καὶ Ἑταιρειῶν Περιωρισμένης Εὐθύνης:**

**Α' Ἀνωνύμων Ἑταιρειῶν:**

| | | |
|---|---|---|
| 1. Τῶν καταστατικῶν | Δρχ. | 18.000 |
| 2. Τῶν ἀποφάσεων «περὶ συγχωνεύσεως ἀνωνύμων ἑταιρειῶν» | » | 18.000 |
| 3. Τῶν κωδικοποιήσεων τῶν καταστατικῶν (ΦΕΚ 309/67, τ. Β') | » | 9.000 |
| 4. Τῶν τροποποιήσεων τῶν καταστατικῶν | » | 5.000 |
| 5. Τῶν ἰσολογισμῶν κάθε χρήσεως | » | 8.000 |
| 6. Τῶν ὑπουργικῶν ἀποφάσεων «περὶ παροχῆς ἀδείας ἐπεκτάσεως τῶν ἐργασιῶν Ἀσφαλιστικῶν Ἑταιρειῶν», τῶν ἐκθέσεων ἐκτιμήσεως περιουσιακῶν στοιχείων καὶ τῶν ἀποφάσεων τοῦ Δ.Σ. τοῦ ΕΛΤΑ, μὲ τὶς ὁποῖες ἐγκρίνονται καὶ δημοσιεύονται οἱ κανονισμοὶ αὐτοῦ | » | 7.000 |
| 7. Τῶν ἀποφάσεων «περὶ ἐγκαταστάσεως ὑποκαταστήματος, διορισμοῦ γενικοῦ πράκτορος καὶ παροχῆς πληρεξουσιότητος πρὸς ἀντιπροσώπευσιν ἐν Ἑλλάδι ἀλλοδαπῶν Ἑταιρειῶν» καὶ τῶν ἀποφάσεων «περὶ μεταβιβάσεως τοῦ χαρτοφυλακίου Ἀσφαλιστικῶν Ἑταιρειῶν κατὰ τὸ ἄρθρο 59 παρ. 1 τοῦ Ν.Δ. 400/70» | » | 4.000 |
| 8. Τῶν ἀνακοινώσεων γιὰ κάθε μεταβολὴ ποὺ γίνεται μὲ ἀπόφαση Γ.Σ. ἢ Δ.Σ., τῶν προσκλήσεων σὲ γενικὲς συνελεύσεις, τῶν κατὰ τὸ ἄρθρο 32 τοῦ Ν. 3221/24 γνωστοποιήσεων, τῶν ἀνακοινώσεων, ποὺ προβλέπονται ἀπὸ τὸ ἄρθρο 59 παρ. 3 τοῦ Ν.Δ. 400/1970 «περὶ Ἀλλοδαπῶν Ἀσφαλιστικῶν Ἑταιρειῶν», τῶν ἀποφάσεων τοῦ Διοικητικοῦ Συμβουλίου τοῦ ΕΛΤΑ, ποὺ ἀναφέρονται σὲ προσωρινὲς διατάξεις καὶ τῶν ἀποφάσεων τοῦ Ὑπ. Συγκοινωνιῶν διὰ τοὺς ΗΛΠΑΠ – ΗΣΑΠ – ΟΣΕ | » | 2.000 |
| 9. Τῶν συνοπτικῶν μηνιαίων καταστάσεων τῶν Τραπεζικῶν Ἑταιρειῶν | » | 2.000 |
| 10. Τῶν ἀποφάσεων τῆς ἐπιτροπῆς τοῦ Χρηματιστηρίου «περὶ εἰσαγωγῆς χρεωγράφων εἰς τὸ χρηματιστήριον πρὸς διαπραγμάτευσιν, συμφώνως πρὸς τὰς διατάξεις τοῦ ἄρθρου 2 παρ. 3 Α.Ν. 148/1967» | Δρχ. | 2.000 |
| 11. Τῶν ἀποφάσεων τῆς ἐπιτροπῆς κεφαλαιαγορᾶς «περὶ διαγραφῆς χρεωγράφων ἐκ τοῦ χρηματιστηρίου, συμφώνως πρὸς τὰς διατάξεις τοῦ ἄρθρου 2 παρ. 4 Α.Ν. 148/67» | » | 2.000 |
| 12. Τῶν ἀποφάσεων «περὶ ἐγκρίσεως τιμολογίου τῶν Ἀσφαλιστικῶν Ἑταιρειῶν» | » | 2.000 |

**Β' Ἑταιρειῶν Περιωρισμένης Εὐθύνης:**

| | | |
|---|---|---|
| 1. Τῶν καταστατικῶν | Δρχ. | 2.000 |
| 2. Τῶν κωδικοποιήσεων τῶν καταστατικῶν | » | 2.000 |
| 3. Τῶν ἰσολογισμῶν κάθε χρήσεως | » | 2.500 |
| 4. Τῶν ἐκθέσεων ἐκτιμήσεως περιουσιακῶν στοιχείων | » | 2.000 |
| 5. Τῶν τροποποιήσεων τῶν καταστατικῶν (γιὰ κάθε συμβολαιογραφικὴ πράξη) | » | 800 |
| 6. Τῶν ἀνακοινώσεων μὲ συμβολαιογραφικὴ πράξη | » | 800 |
| 7. Τῶν ἀνακοινώσεων μὲ ἀπόφαση τῆς Γ.Σ. | » | 600 |
| 8. Τῶν προσκλήσεων σὲ γενικὲς συνελεύσεις | » | 600 |

**Γ' Ἀλληλασφαλιστικῶν Συνεταιρισμῶν – Ἀλληλασφαλιστικῶν Ταμείων καὶ Φιλανθρωπικῶν Σωματείων:**

| | | |
|---|---|---|
| 1. Τῶν ὑπουργικῶν ἀποφάσεων «περὶ χορηγήσεως ἀδείας λειτουργίας Ἀλληλασφαλιστικῶν Συνεταιρισμῶν – Ἀλληλασφαλιστικῶν Ταμείων» | » | 2.000 |
| 2. Τῶν ἰσολογισμῶν τῶν ἀνωτέρω Συνεταιρισμῶν, Ταμείων καὶ Σωματείων | » | 2.500 |
| **Δ' Τῶν δικαστικῶν πράξεων:** | Δρχ. | 800 |

**II. Στὸ Τέταρτο τεῦχος:**

| | | |
|---|---|---|
| Τῶν δικαστικῶν πράξεων γιὰ παρακατάθεση ἀποζημιώσεως | » | 800 |

## Ε'. ΚΑΤΑΒΟΛΗ ΣΥΝΔΡΟΜΩΝ - ΤΕΛΩΝ ΔΗΜΟΣΙΕΥΣΕΩΝ ΚΑΙ ΠΟΣΟΣΤΩΝ Τ.Α.Π.Ε.Τ.

1. Οἱ συνδρομὲς τοῦ ἐσωτερικοῦ καὶ τὰ τέλη δημοσιεύσεων προκαταβάλλονται στὰ Δημόσια Ταμεῖα ἔναντι ἀποδεικτικοῦ εἰσπράξεως, τὸ ὁποῖο φροντίζει ὁ ἐνδιαφερόμενος νὰ τὸ στείλει στὴ Γενικὴ Δ/νση τοῦ Ἐθνικοῦ Τυπογραφείου.

2. Οἱ συνδρομὲς τοῦ ἐξωτερικοῦ εἶναι δυνατὸ νὰ στέλνονται καὶ σὲ ἀνάλογο συνάλλαγμα μὲ ἐπιταγὴ ἐπ' ὀνόματι τοῦ Διευθυντῆ τῶν Διοικητικῶν καὶ Οἰκονομικῶν Ὑποθέσεων τοῦ Ἐθνικοῦ Τυπογραφείου.

3. Τὸ ὑπὲρ τοῦ ΤΑΠΕΤ ποσοστὸ ἐπὶ τῶν ἀνωτέρω συνδρομῶν καὶ τελῶν δημοσιεύσεων καταβάλλεται ὡς ἑξῆς:

α) στὴν Ἀθήνα: στὸ Ταμεῖο τοῦ ΤΑΠΕΤ (Κατάστημα Ἐθνικοῦ Τυπογραφείου),

β) στὶς ὑπόλοιπες πόλεις τοῦ Κράτους: στὰ Δημόσια Ταμεῖα καὶ ἀποδίδεται στὸ ΤΑΠΕΤ σύμφωνα μὲ τὶς 192378/3639/1947 (RONEO 185) καὶ 178048/5321/31.7.65 (RONEO 139) ἐγκύκλιες διαταγὲς τοῦ Γ.Λ.Κ.,

γ) στὶς περιπτώσεις συνδρομῶν ἐξωτερικοῦ: ὅταν ἡ ἀποστολή τους γίνεται μὲ ἐπιταγή, [illegible] στέλνεται καὶ τὸ ὑπὲρ τοῦ ΤΑΠΕΤ ποσοστό.

Ὁ Γενικὸς Διευθυντὴς
ΑΘΑΝ. ΠΑΝ. ΣΠΗΛΙΟΠΟΥΛΟΣ

[illegible] ΤΥΠΟΓΡΑΦΕΙΟ